

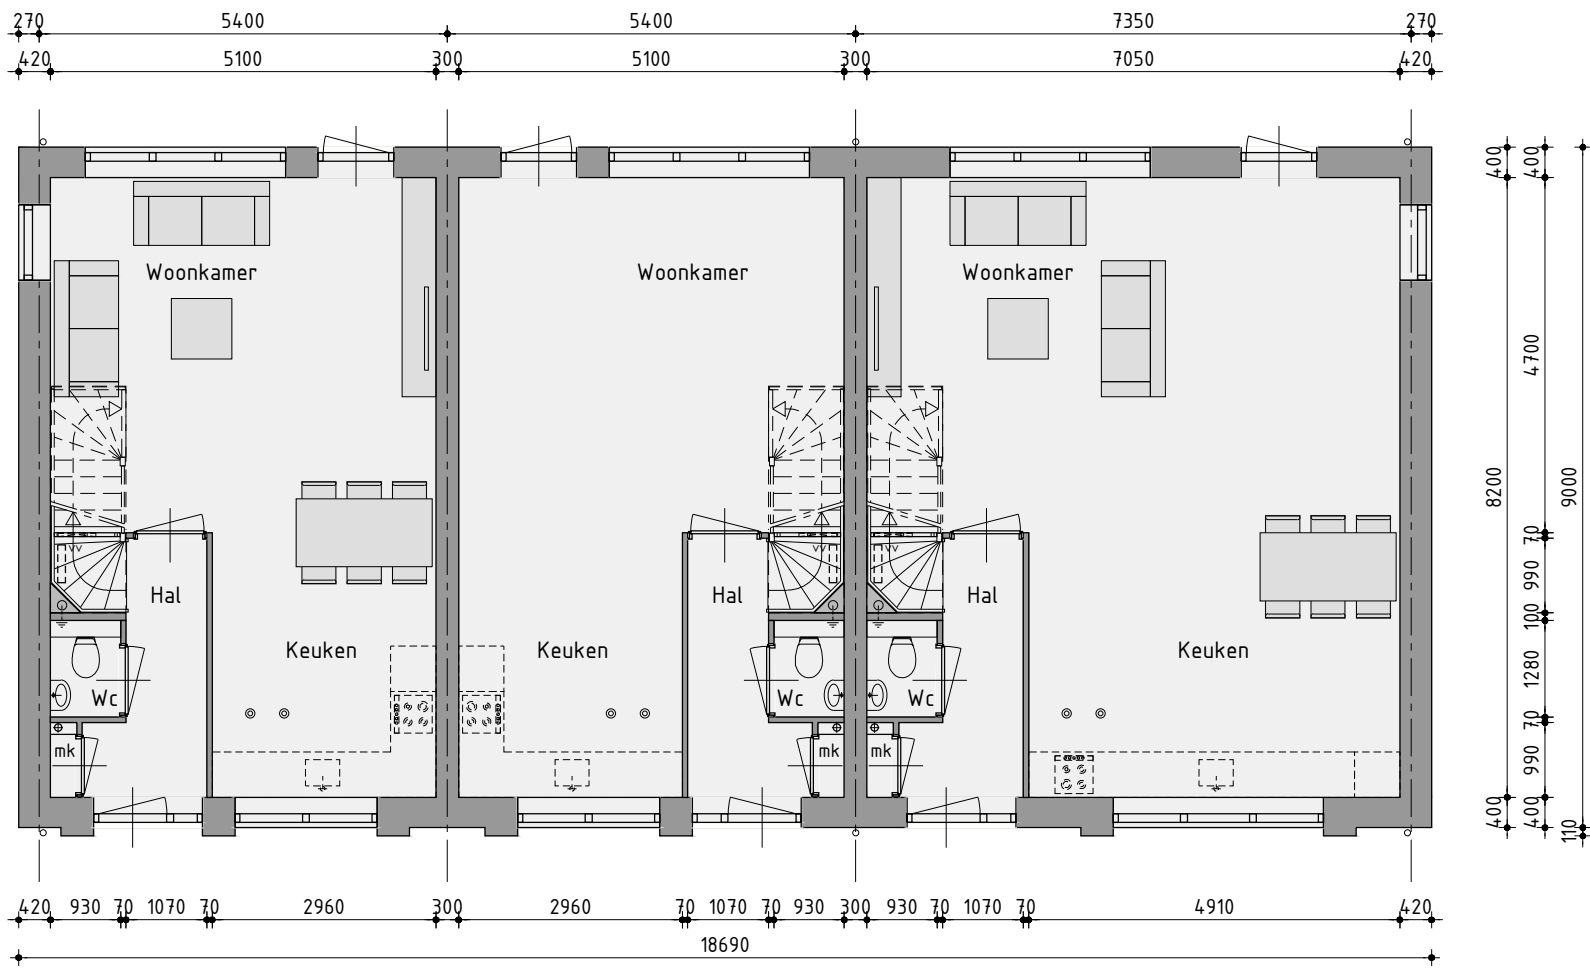
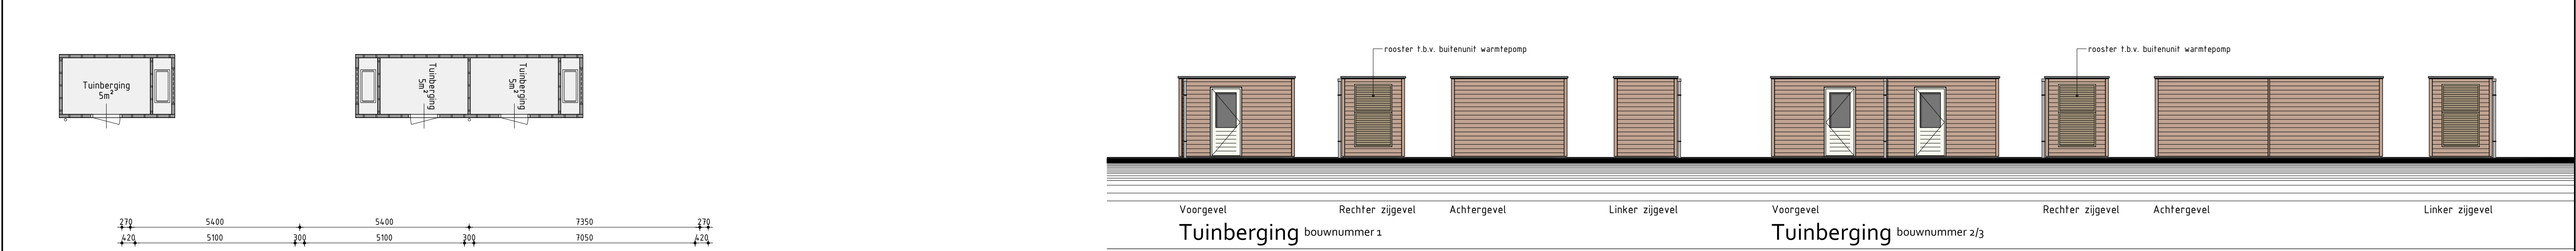


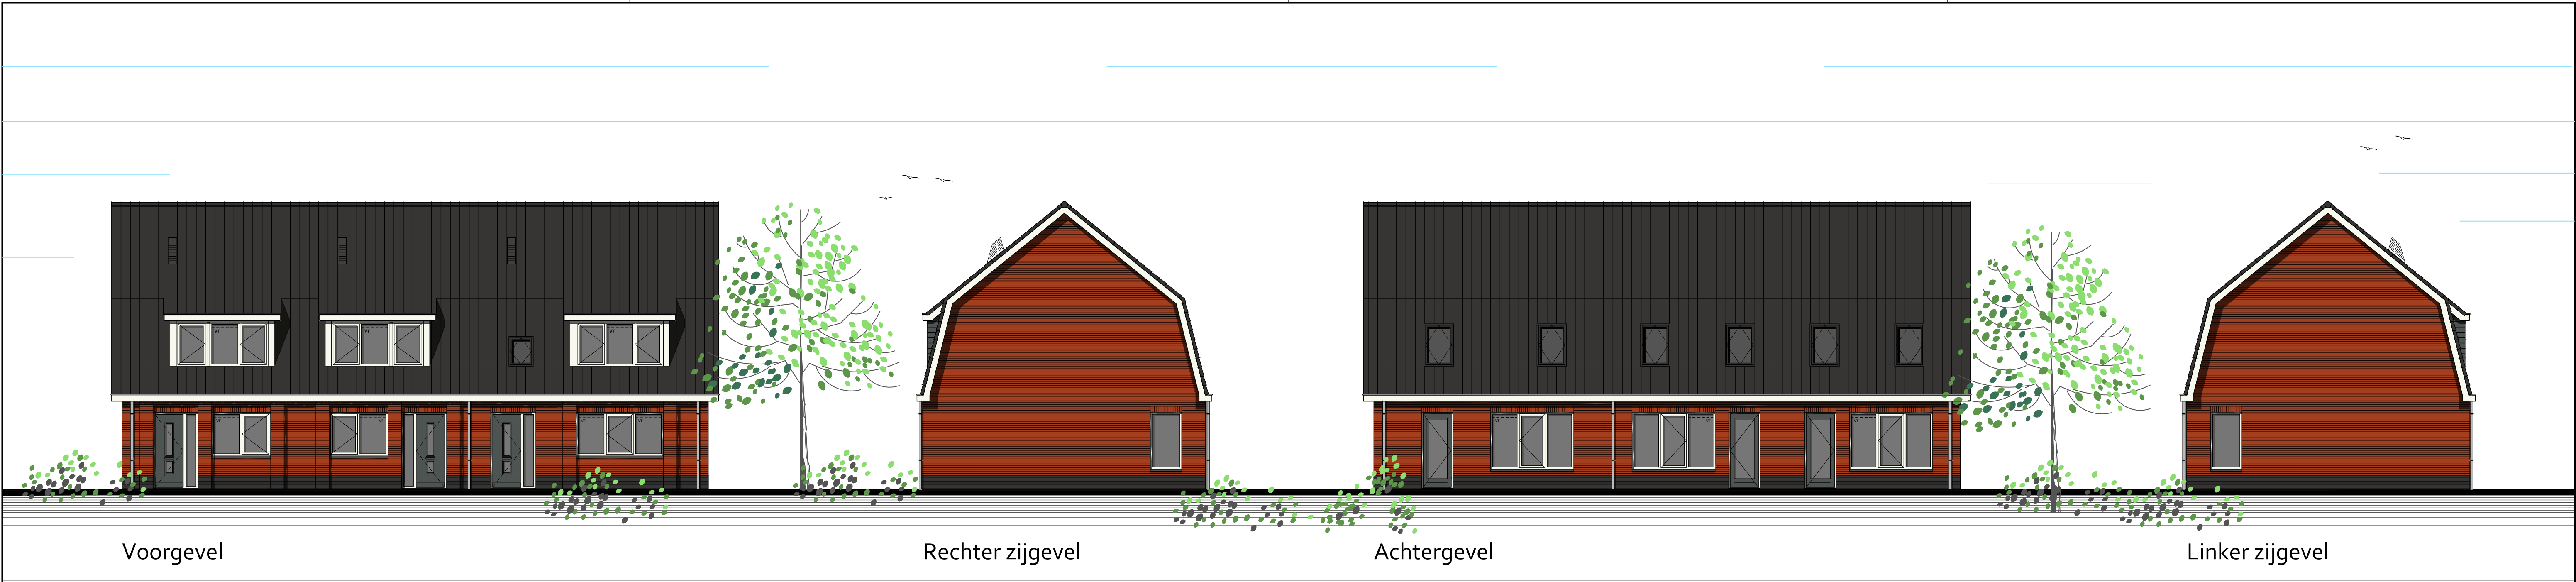


Begane grond

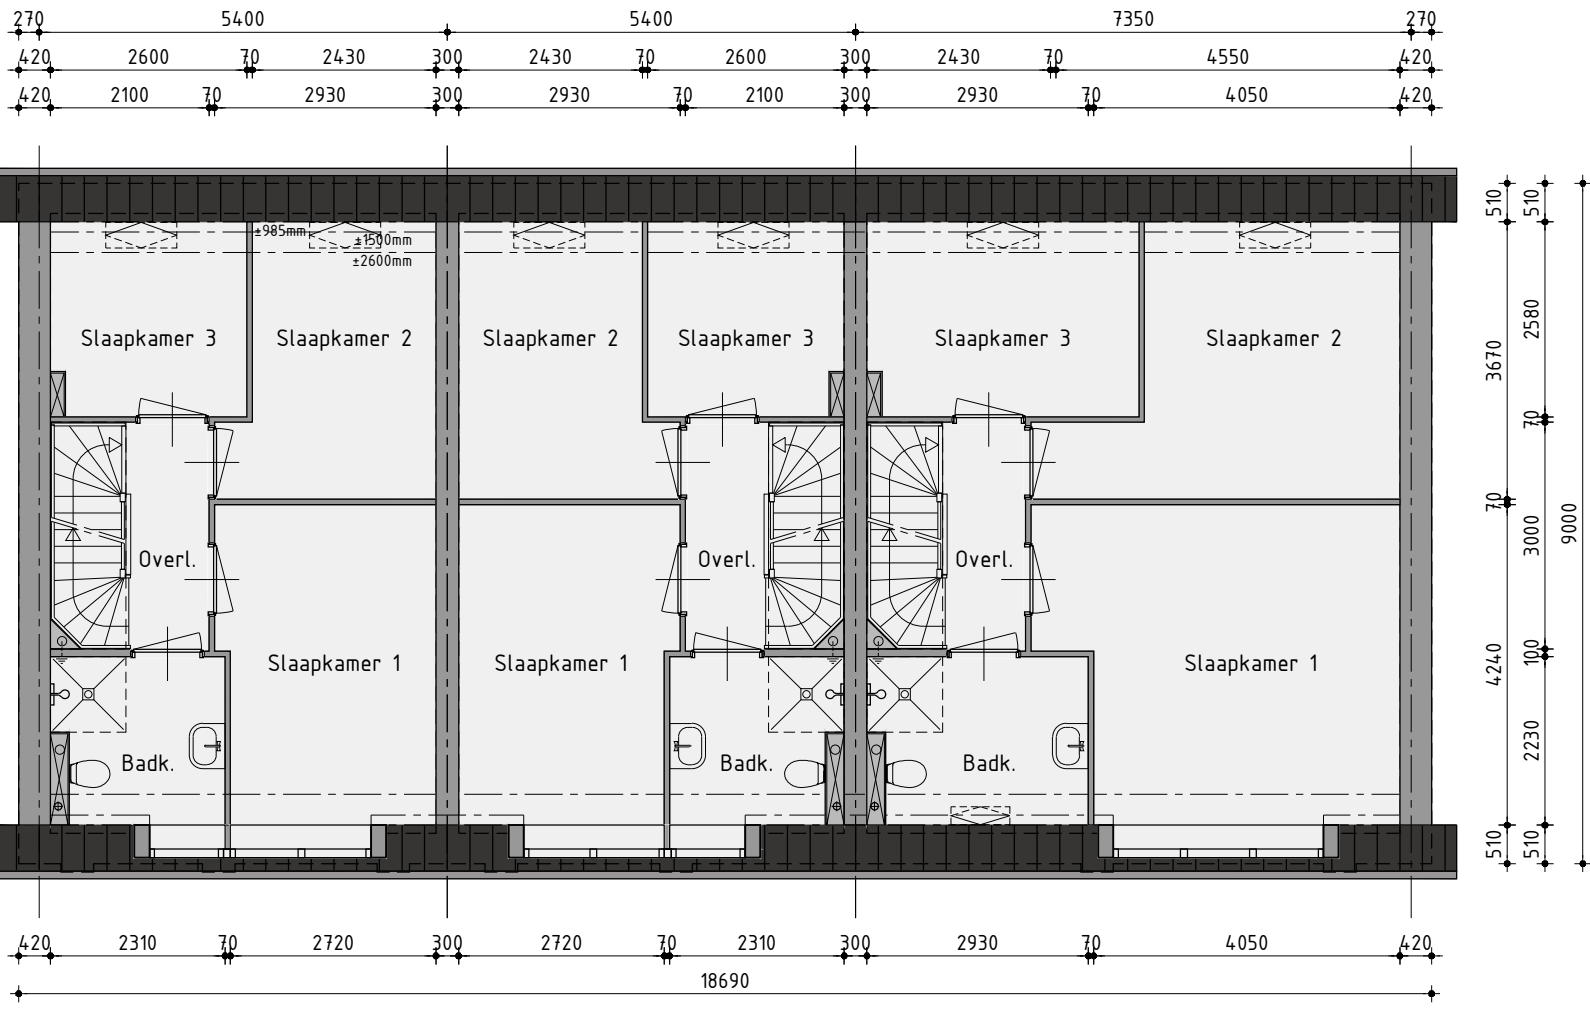


1ste Verdieping

Kleurenschema		
Onderdelen	Materialen	Kleur
Gevels	Baksteen	Rood geanuceerd
Plint	Baksteen	Antraciet
Dak	Keramische pan	Zwart
Raamdorpels	Keramisch	Zwart
Kozijnen	Hardhout	Gebroken wit RAL 9010
Draaiende delen	Hardhout	Gebroken wit RAL 9010
Voordeur	Samengesteld	Omber grijs RAL 7022
Boeildelen	Paintpanel	Gebroken wit RAL 9010
Dakrandafwerking platdak	Aluminium trim	Grijs RAL 7042
Hemelwaterafvoer	PVC	Grijs
Ventilatie-roosters	Aluminium	Blank geanodiseerd
Tuinberging	Geïmpregneerd naaldhout	Lichtbruin / vergrijsd
Dakrandafwerking tuinberging	Aluminium trim	Natuurli

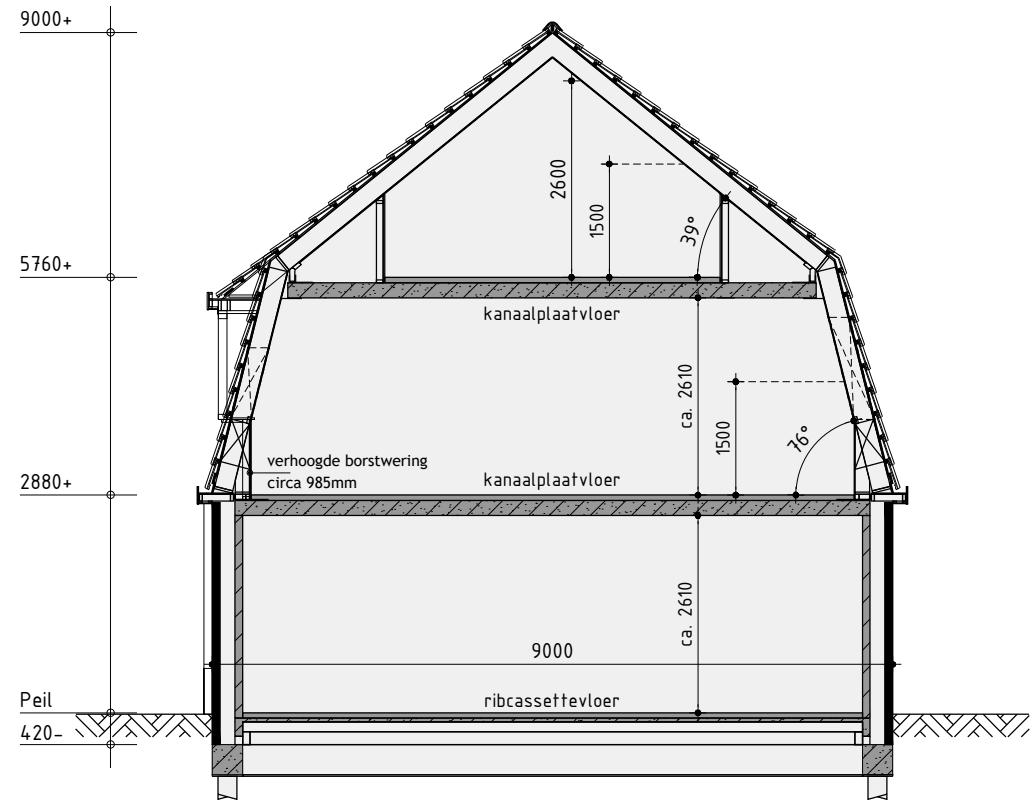

Principe doorsnede A-A

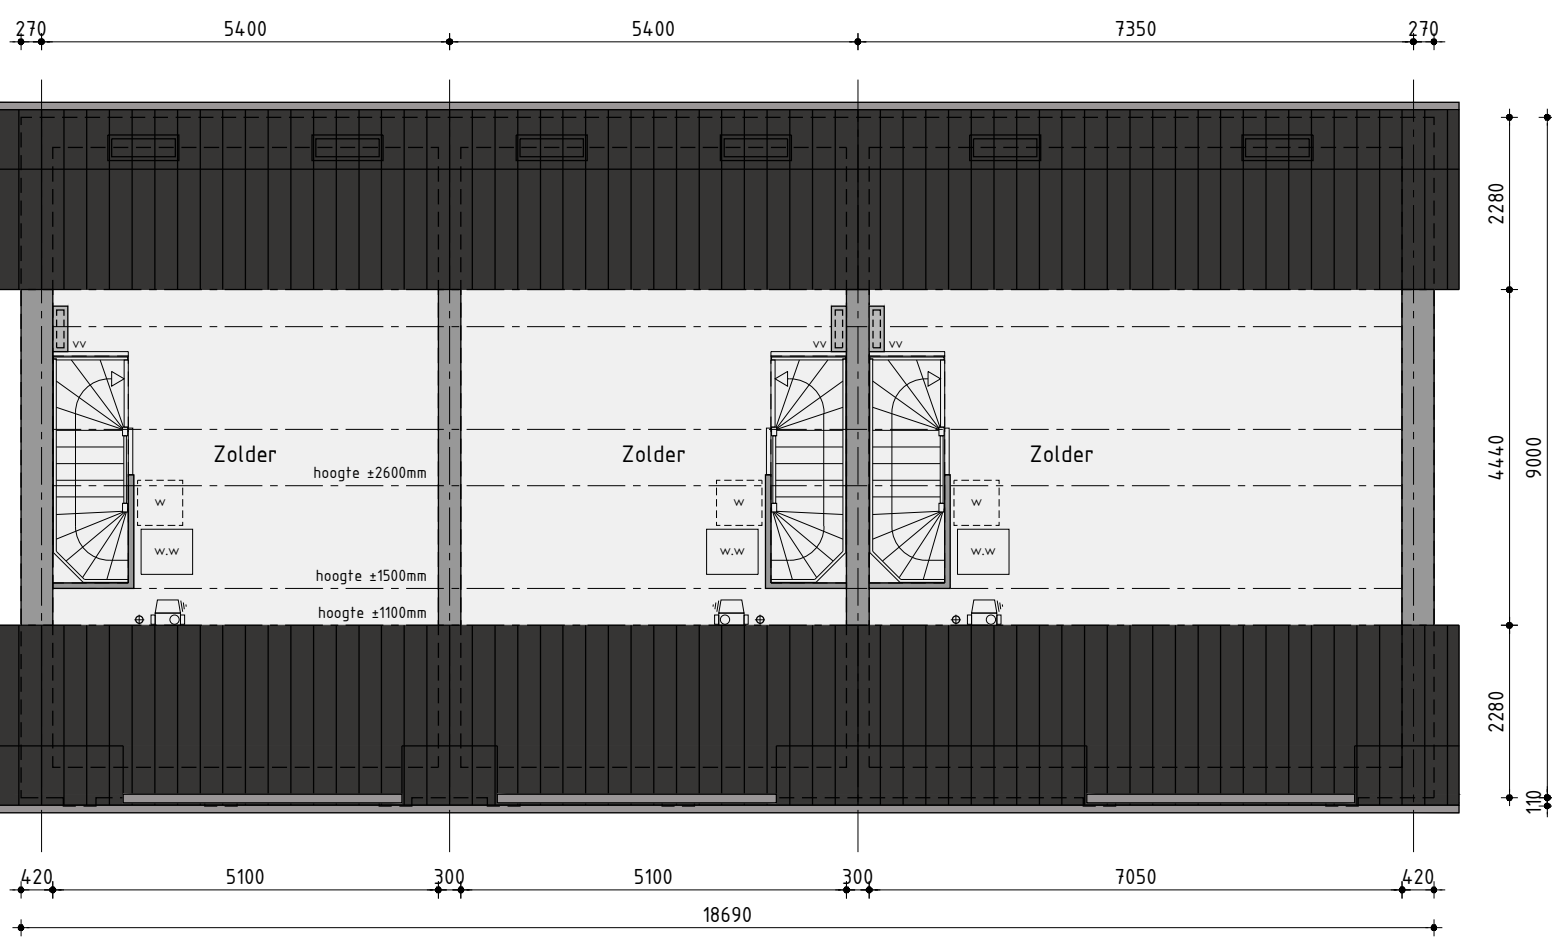

2de Verdieping

Nieuwbouw rijwoning

Plan: Zilvereschoon te Heiloo, Gemeente Heiloo
Bouwnummer 1 t/m 3

Opdrachtgever: Kuin Vastgoedontwikkeling BV
De Tocht 5
1611 HT Bovenkarspel

telefoon 1: 0228 51 13 13
telefoon 2:
E-mail: info@kuinbv.nl

Getekend: Yuri Blankendaal
Formaat: A1
Schaal: 1:100

Ontwerptekening	
Datum 1	06-04-2021
Datum 2	29-04-2021
Datum 3	11-06-2021
Datum 4	22-06-2021
Datum 5	
Datum 6	
Datum 7	
Datum 8	
Datum 9	
Datum 10	
Datum 11	
Datum 12	
Datum 13	
Datum 14	
Datum 15	
Datum 16	